


- Trottoire (Pavés platines)  
Voetpad (Platte kassestenen)
- Asphalte  
Asfalt
- Zone parking (Pavés porphyres)

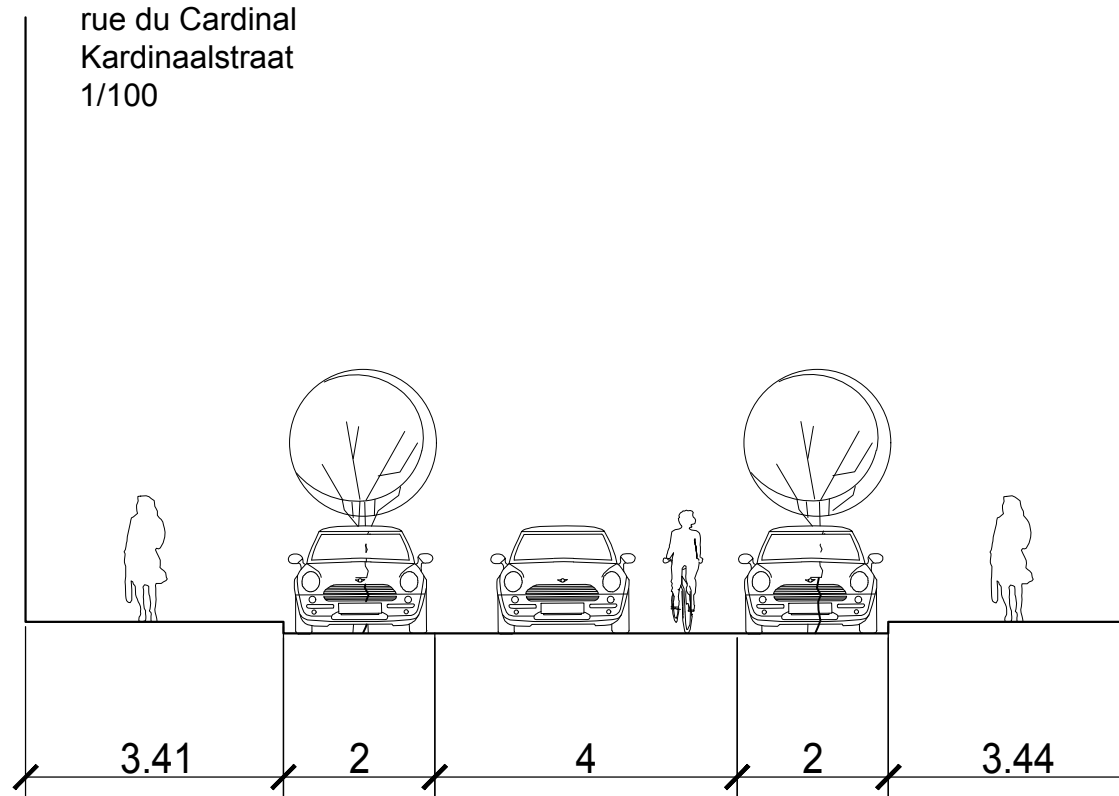

VILLE DE BRUXELLES DEPARTEMENT URBANISME			STAD BRUSSEL DEPARTEMENT STEDENBOUW	
DRAFT				
VILLE DE BRUXELLES - SECTION ARCHITECTURE BOULEVARD ANSPACH 6 - 1000 BRUXELLES		STAD BRUSSEL - SECTIE BOUWKUNST ANSPACHLAAN 6 - 1000 BRUSSEL		
DIRECTEUR TECHNIQUE	L'INGENIEUR - DIRECTEUR GENERAL		POUR ACCORD - VOOR AKKOORD	
TECHNISCH DIRECTEUR	DE INGENIEUR - DIRECTEUR GENERAL		LE DEMANDEUR DE OPMACHTGEVER	
ETABLI PAR - OPGESTELD DOOR	MODIFICATIONS - WIJZIGINGEN			
Q.PLUMEY	DATE - DATUM			
	A			
	B			
	C			
	D			
	E			
	F			
	G			
	H			
R.DU CARDINAL KARDINAALSTR.				
TEL : 02.279.31.86	DATE - DATUM		CLASSEMENT VILLE RANGSCHIKKING STAD	
FAX : 02.279.31.28	ECHELLE - SCHAAL 1/200		REF. AUTOCAD	