


10. PLANNEN



INPLANTING
SCHAAL - 1/500

10. PLANNEN

RUE DE LIEDEKERKE

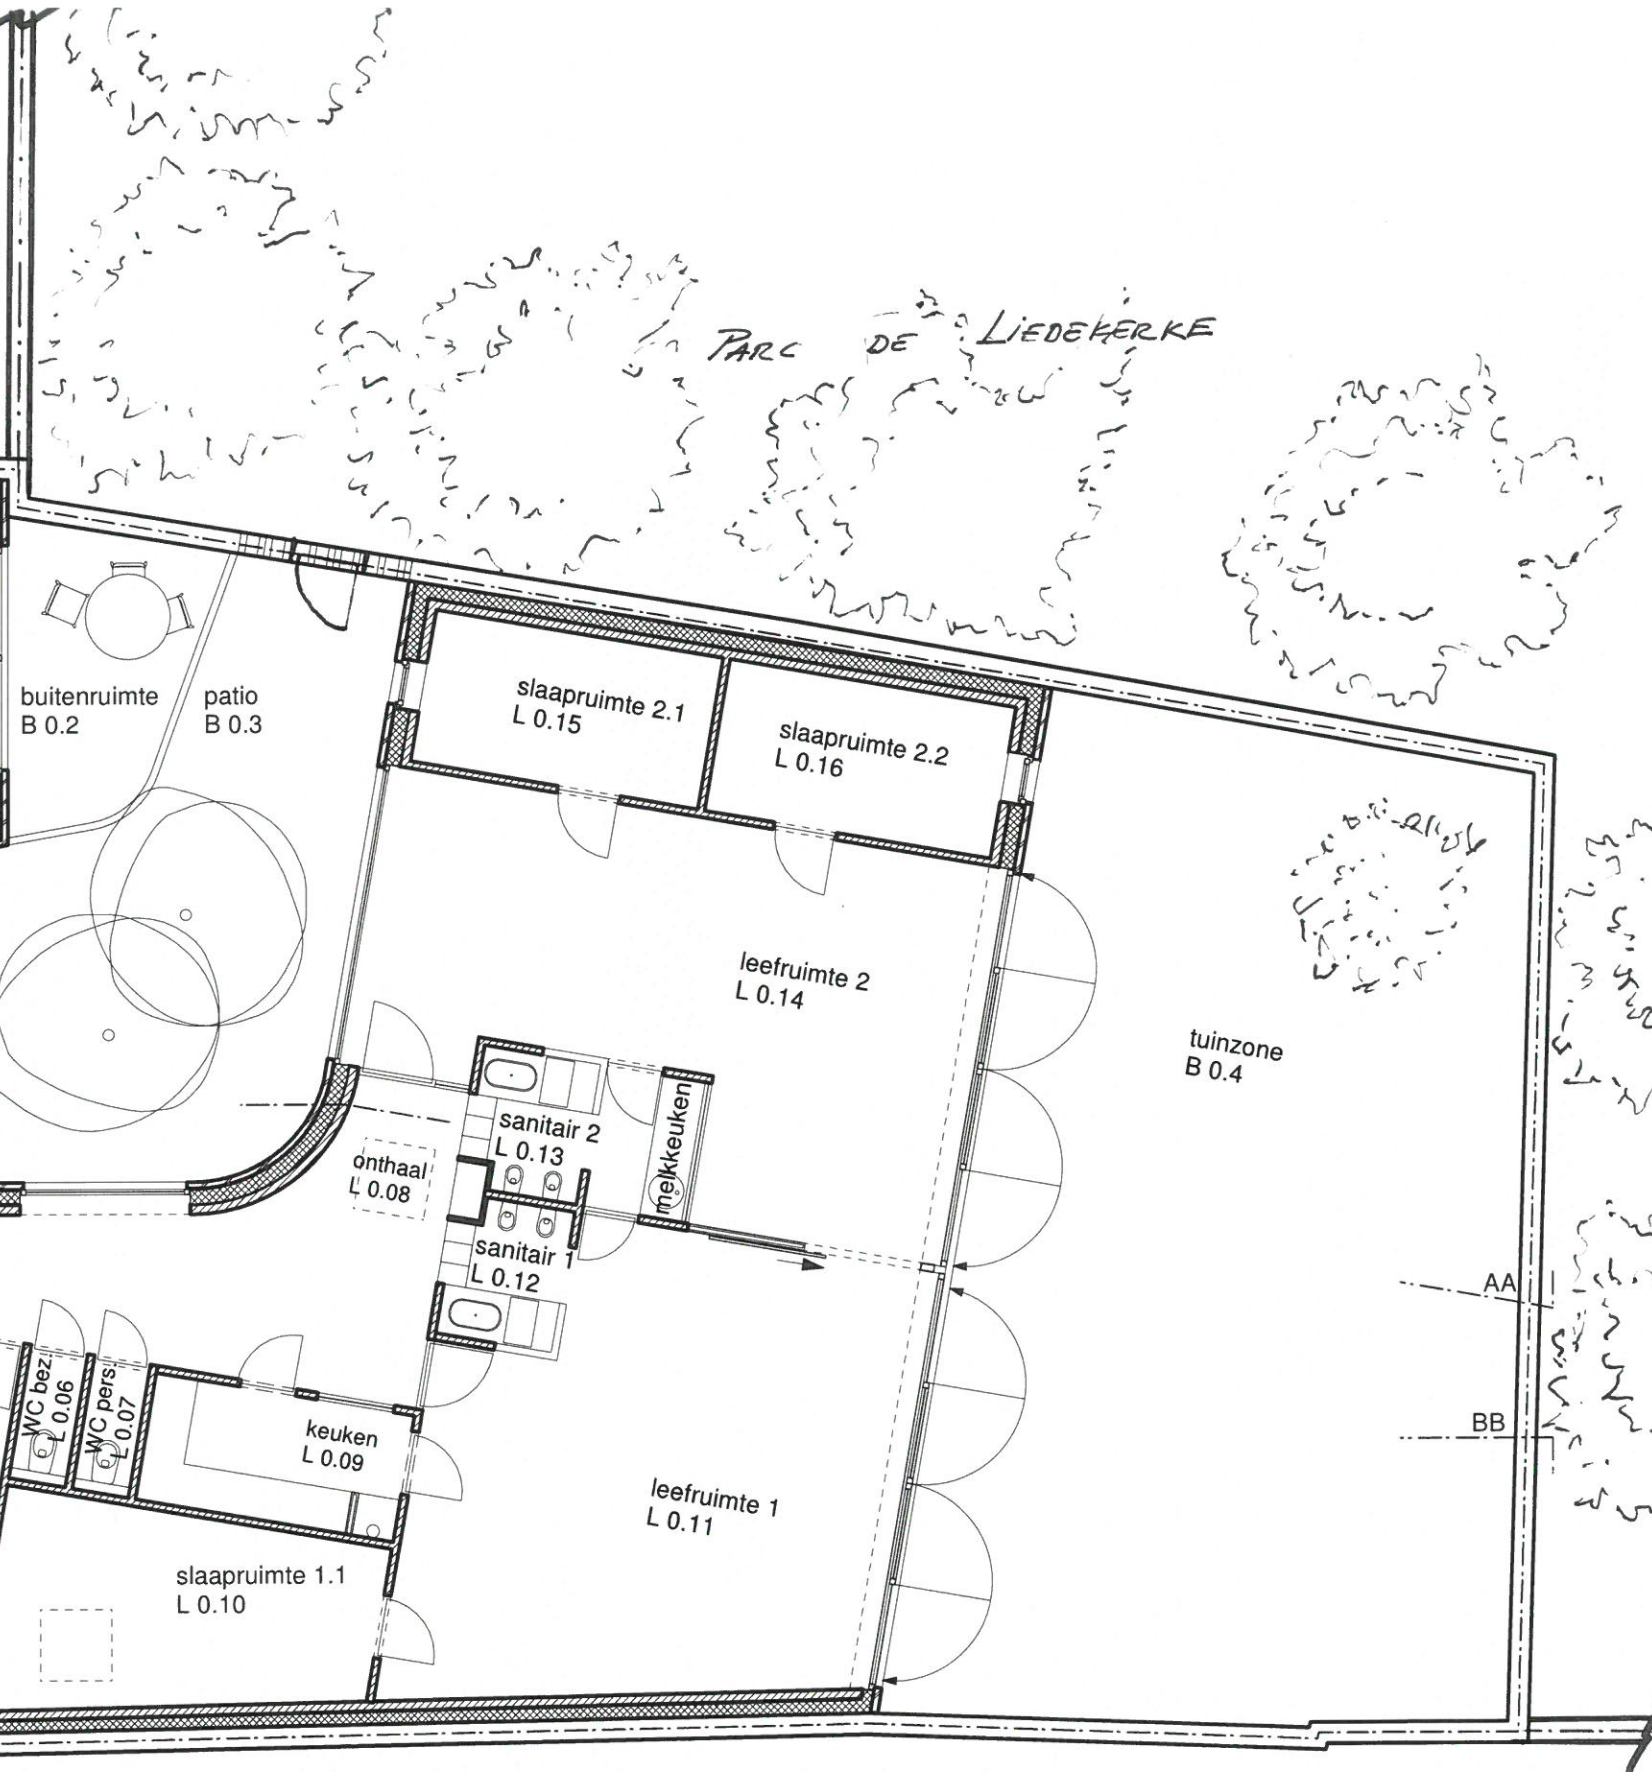

PARC DE LIEDEKERKE

tuinzone
B 0.4

AA
BB



GELIJKVLOERS - NIV 0

SCHAAL - 1/100